


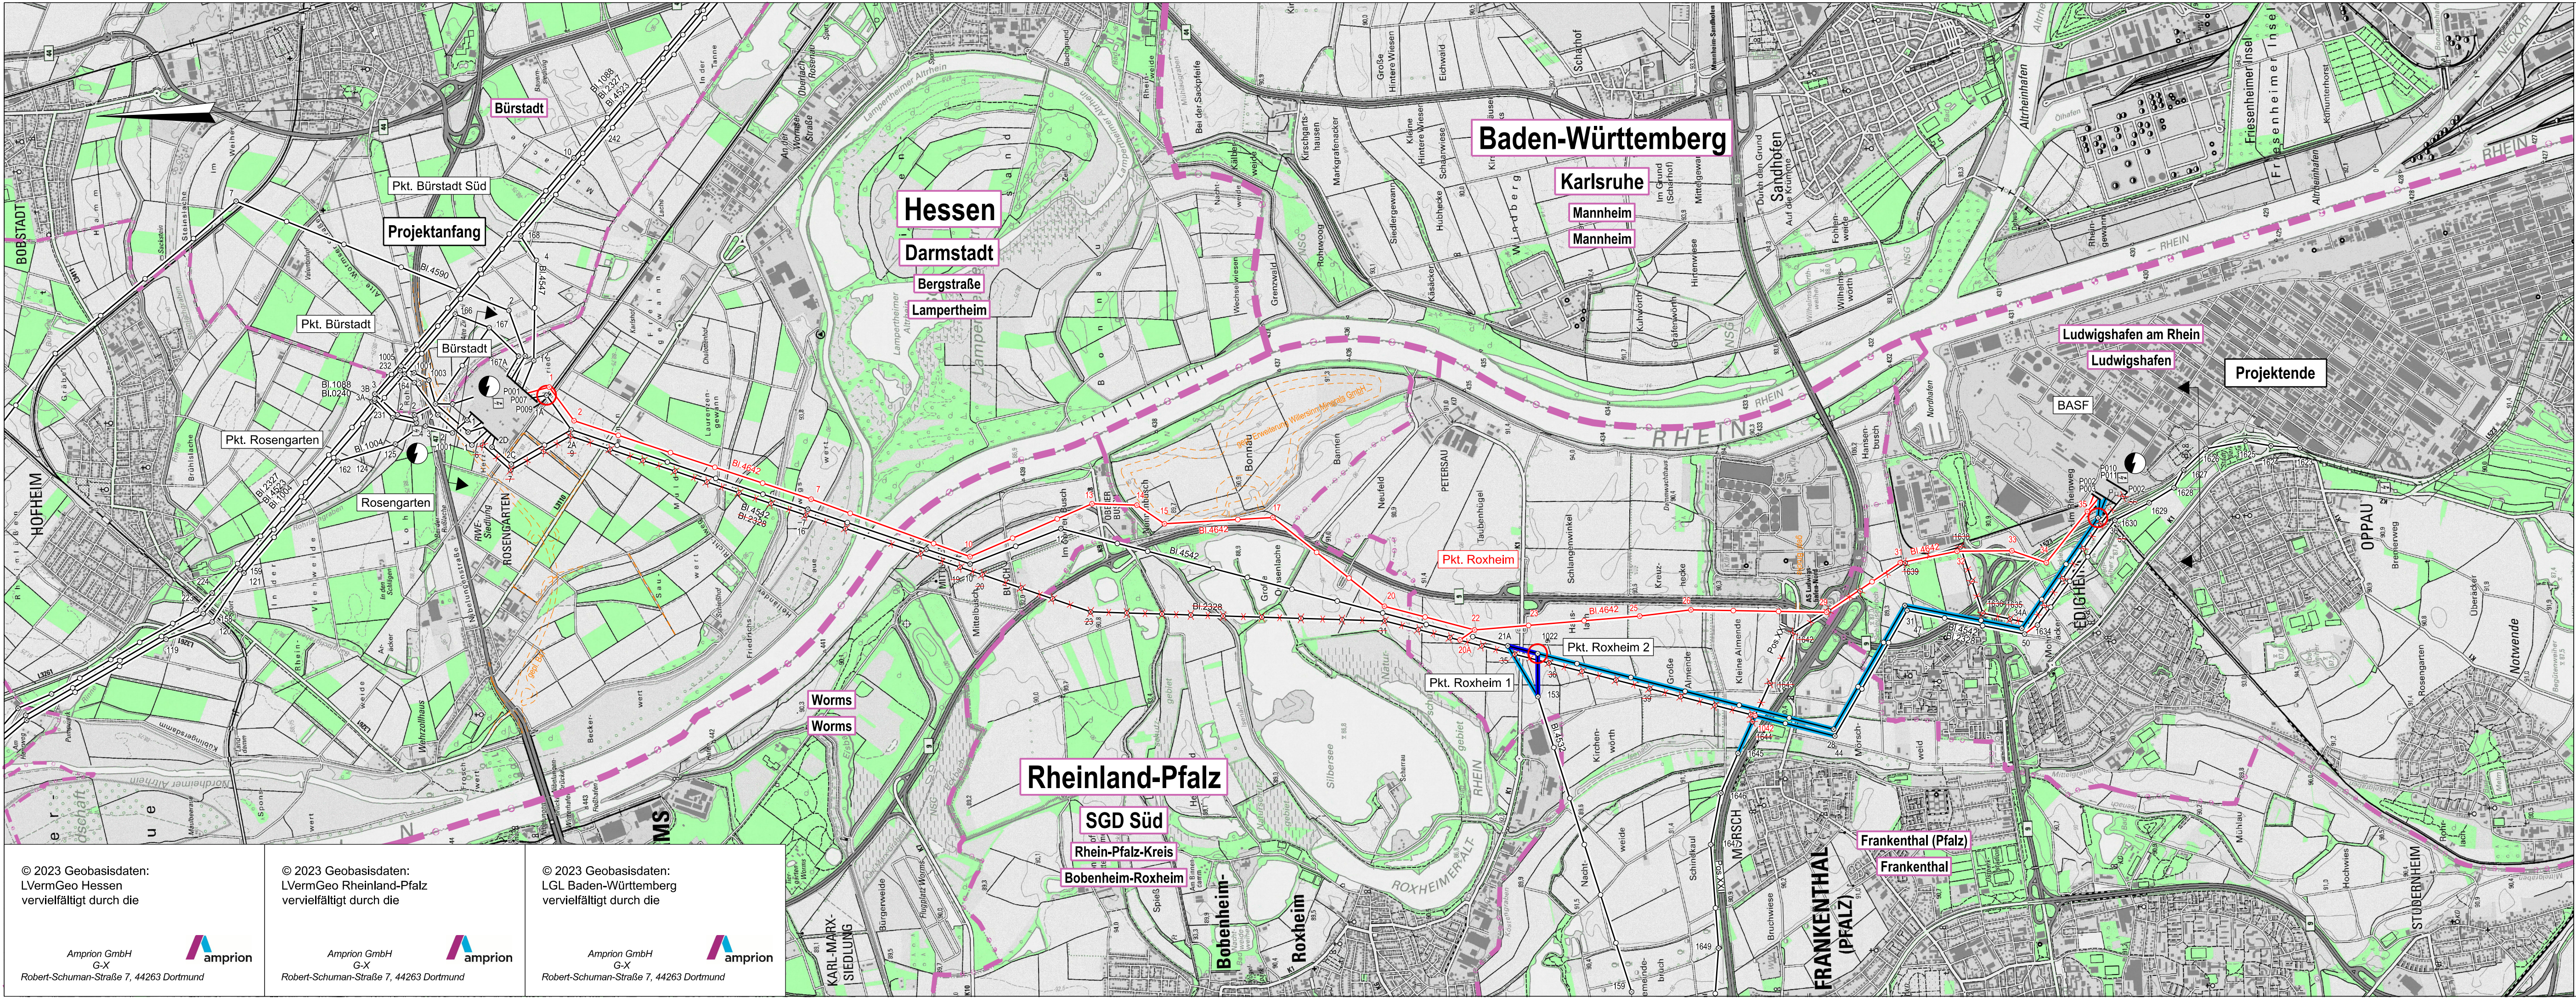

Vorhabenträgerin: BBPIG-Vorhaben Nr. 67	Festgestellt nach § 24 NABEG: Bonn, den
Amprion GmbH Robert-Schuman-Straße 7 44263 Dortmund	
aufgestellt: Dortmund, 16.05.2025	
Bearbeitung: Omexom Hochspannung GmbH Prinz-Carl-Anlage 42 67547 Worms	

**Höchstspannungsleitung Bürstadt - BASF
(Ludwigshafen am Rhein);
Drehstrom Nennspannung 380-kV**
(BBPIG Nr. 67) – Plan und Unterlagen gemäß § 21 NABEG
für das Planfeststellungsverfahren

**Neubau der 220-/380-kV-Höchstspannungsfreileitung
Bürstadt - BASF, BI.4642**

**Änderung der 220-/380-kV-Höchstspannungsfreileitung
Bürstadt - BASF, BI.4542**

**Änderung und Demontage der 220-kV-Höchstspannungsfreileitung
Bürstadt - BASF, BI.2328**

**Änderung der 220-/380-kV-Höchstspannungsfreileitung
Pkt. Roxheim - Otterbach, BI.4532**

**Änderung und Demontage der 110-kV-Hochspannungsfreileitung
Mundenheim - Frankenthal, Pos.XXII**

Übersichtsplan
1:25000

verwendete TK 25: 7625, 7626, 7627, 7725, 7726			
Nr.:	Änderung:	Datum:	Name:
Dokumentenbez.:			
Erstellt:	März 2023	Ausgabe:	16.05.2025
Inhalt:	Planung	DIN / BxH:	1043 x 297